




APPARTEMENT O2

Opp. 136 m²
Terras 34 m²
Tuin 28 m²

APPARTEMENT O1

Opp. 99 m²
Terras 17 m²
Tuin 31 m²

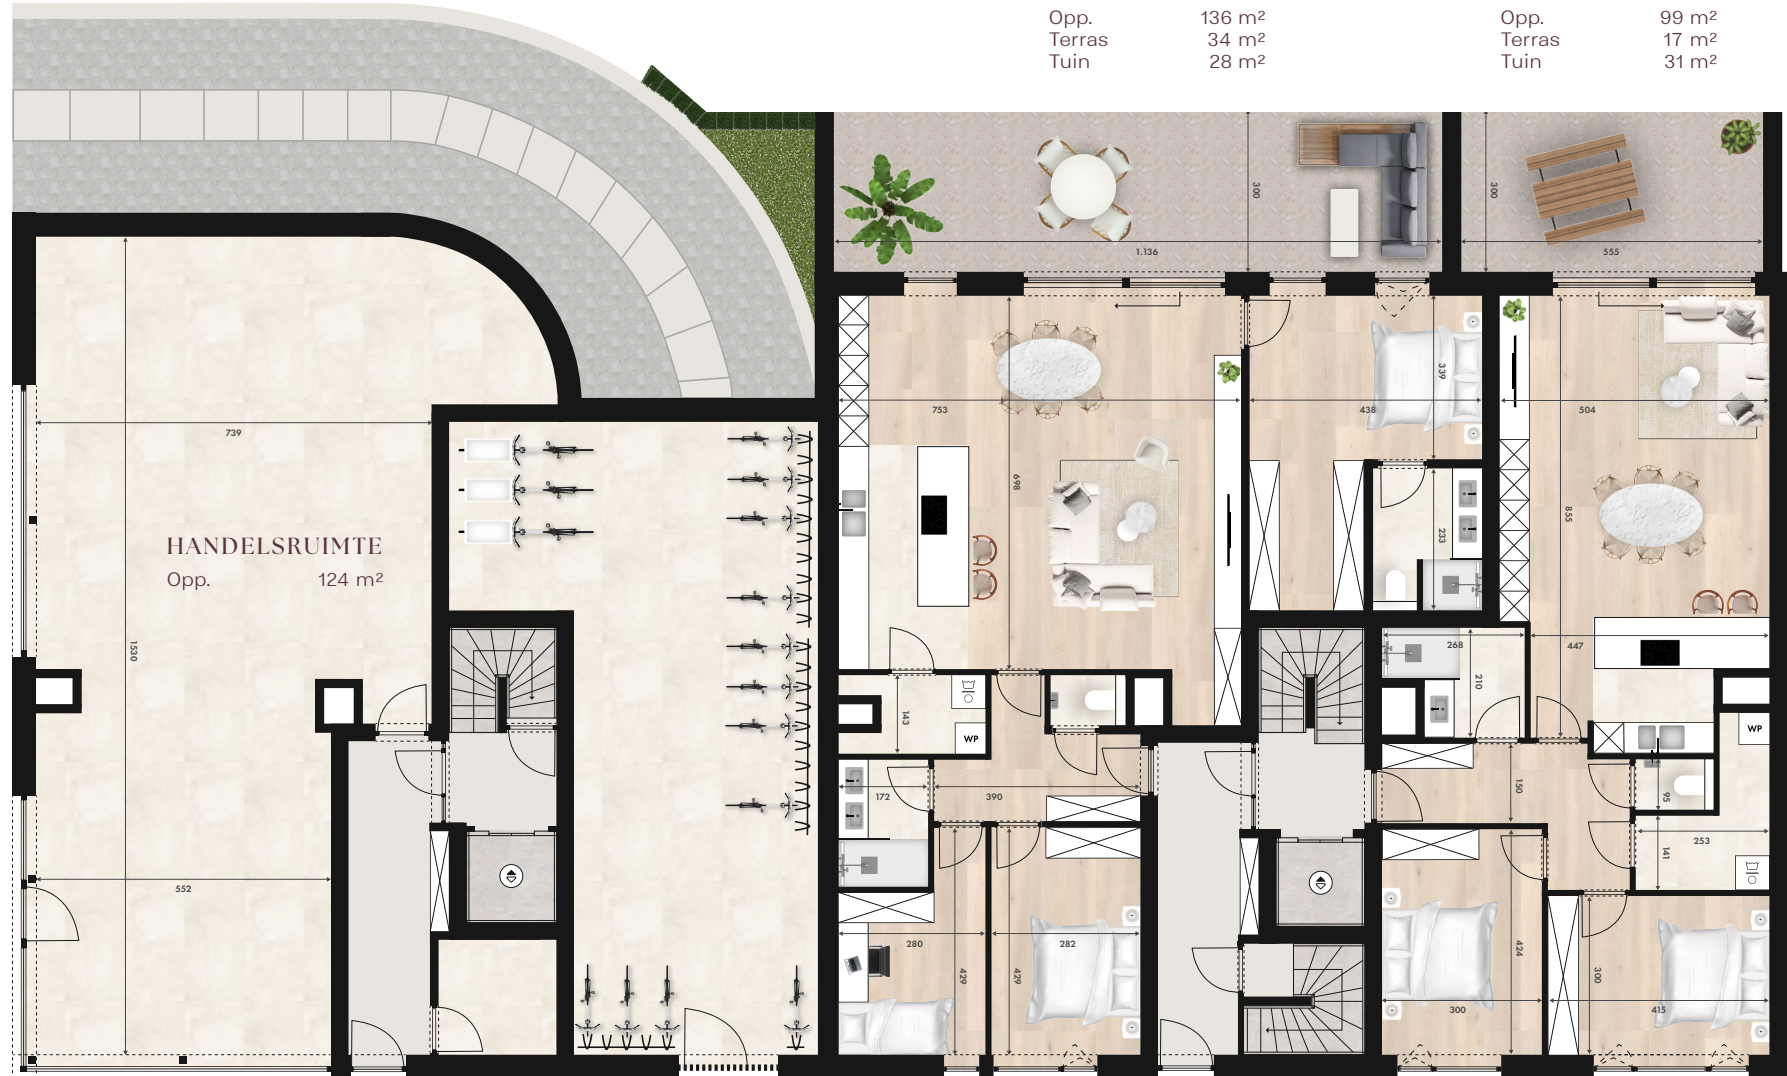

Deze plannen kunnen afwijken van de uiteindelijke uitvoeringsplannen. De meubels zijn ter illustratie en de maten bij benadering, onder voorbehoud van de uitvoeringsplannen. Het veranderen van meubels en toestellen is mogelijk.