



RHODON



ZWIJNAARDE

WONING 2

OPPERVLAKTE: 192 m²

TERRAS: 26m²

TUIN: 75 m²

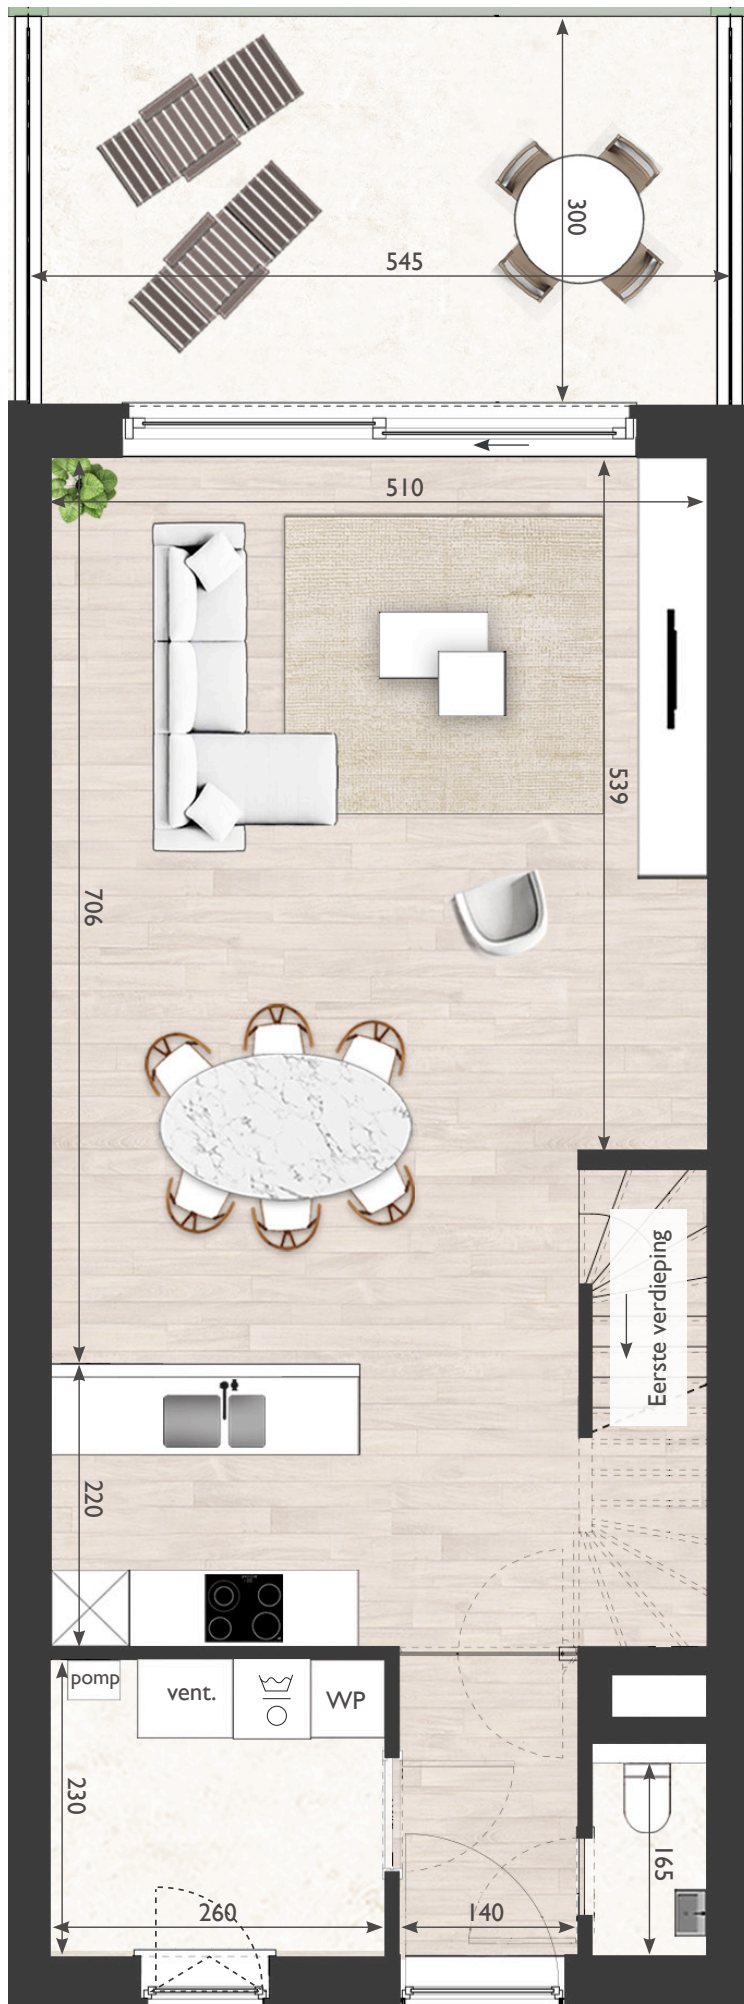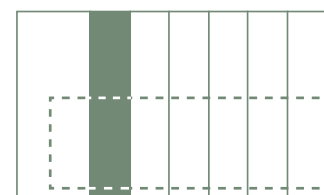

Gelijkvloers 1^e verdieping 2^e verdieping

Deze plannen kunnen afwijken van de uiteindelijke uitvoeringsplannen. De meubels zijn ter illustratie en de maten bij benadering, onder voorbehoud van de uitvoeringsplannen. Het veranderen van meubels en toestellen is mogelijk.

VERKOOP



LANDBERGH
VASTGOED

BOUWHEER



HAUSLINE



RHODON



ZWIJNAARDE

WONING 2

OPPERVLAKTE: 192 m²

TERRAS: 26m²

TUIN: 75 m²

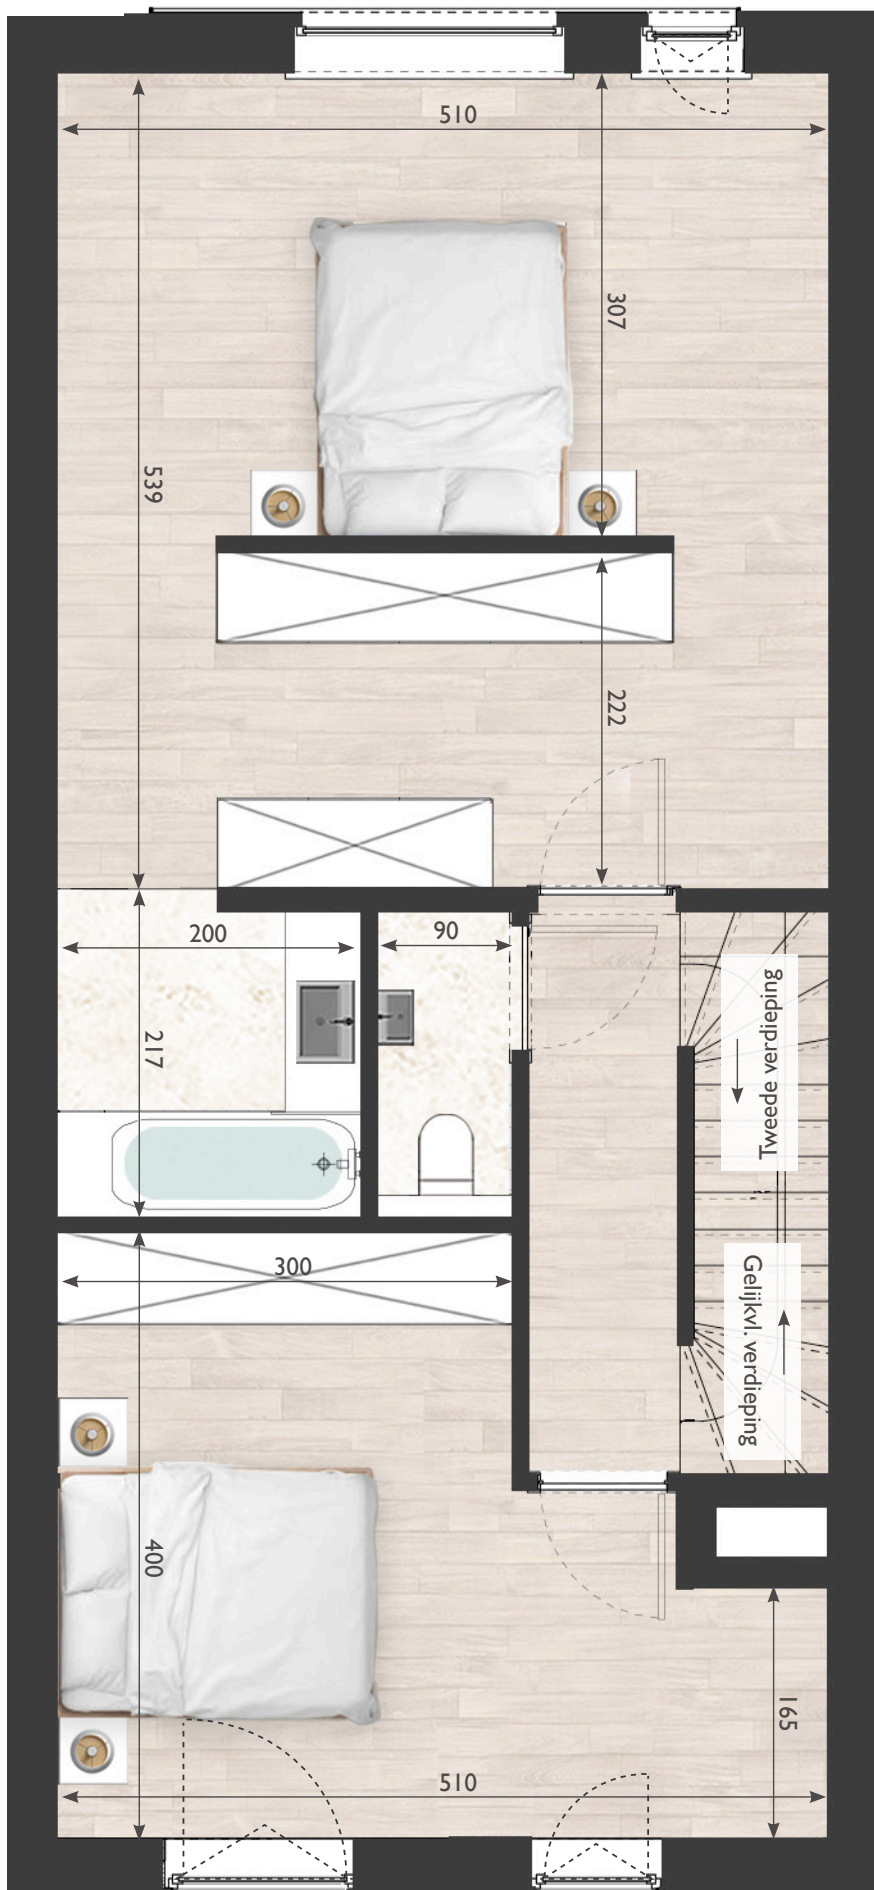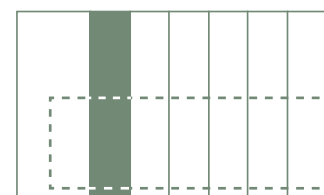

Gelijkvloers 1^e verdieping 2^e verdieping

Deze plannen kunnen afwijken van de uiteindelijke uitvoeringsplannen. De meubels zijn ter illustratie en de maten bij benadering, onder voorbehoud van de uitvoeringsplannen. Het veranderen van meubels en toestellen is mogelijk.

VERKOOP



LANDBERGH
VASTGOED

BOUWHEER



HAUSLINE



RHODON


ZWIJNAARDE

WONING 2

OPPERVLAKTE: 192 m²

TERRAS: 26m²

TUIN: 75 m²

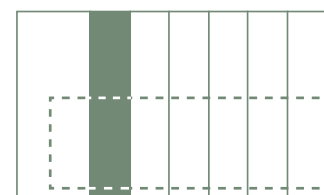

Gelijkvloers 1e verdieping 2e verdieping

Deze plannen kunnen afwijken van de uiteindelijke uitvoeringsplannen. De meubels zijn ter illustratie en de maten bij benadering, onder voorbehoud van de uitvoeringsplannen. Het veranderen van meubels en toestellen is mogelijk.

VERKOOP



LANDBERGH
VASTGOED

BOUWHEER



HAUSLINE