


App. B 00.02
 Opp. 105 M²
 Terras 11 M²
 Tuin 142 M²

App. B 00.01
 Opp. 86 M²
 Terras 16 M²
 Tuin 61 M²

App. B 00.03
 Opp. 108 M²
 Terras 12 M²
 Tuin 217 M²

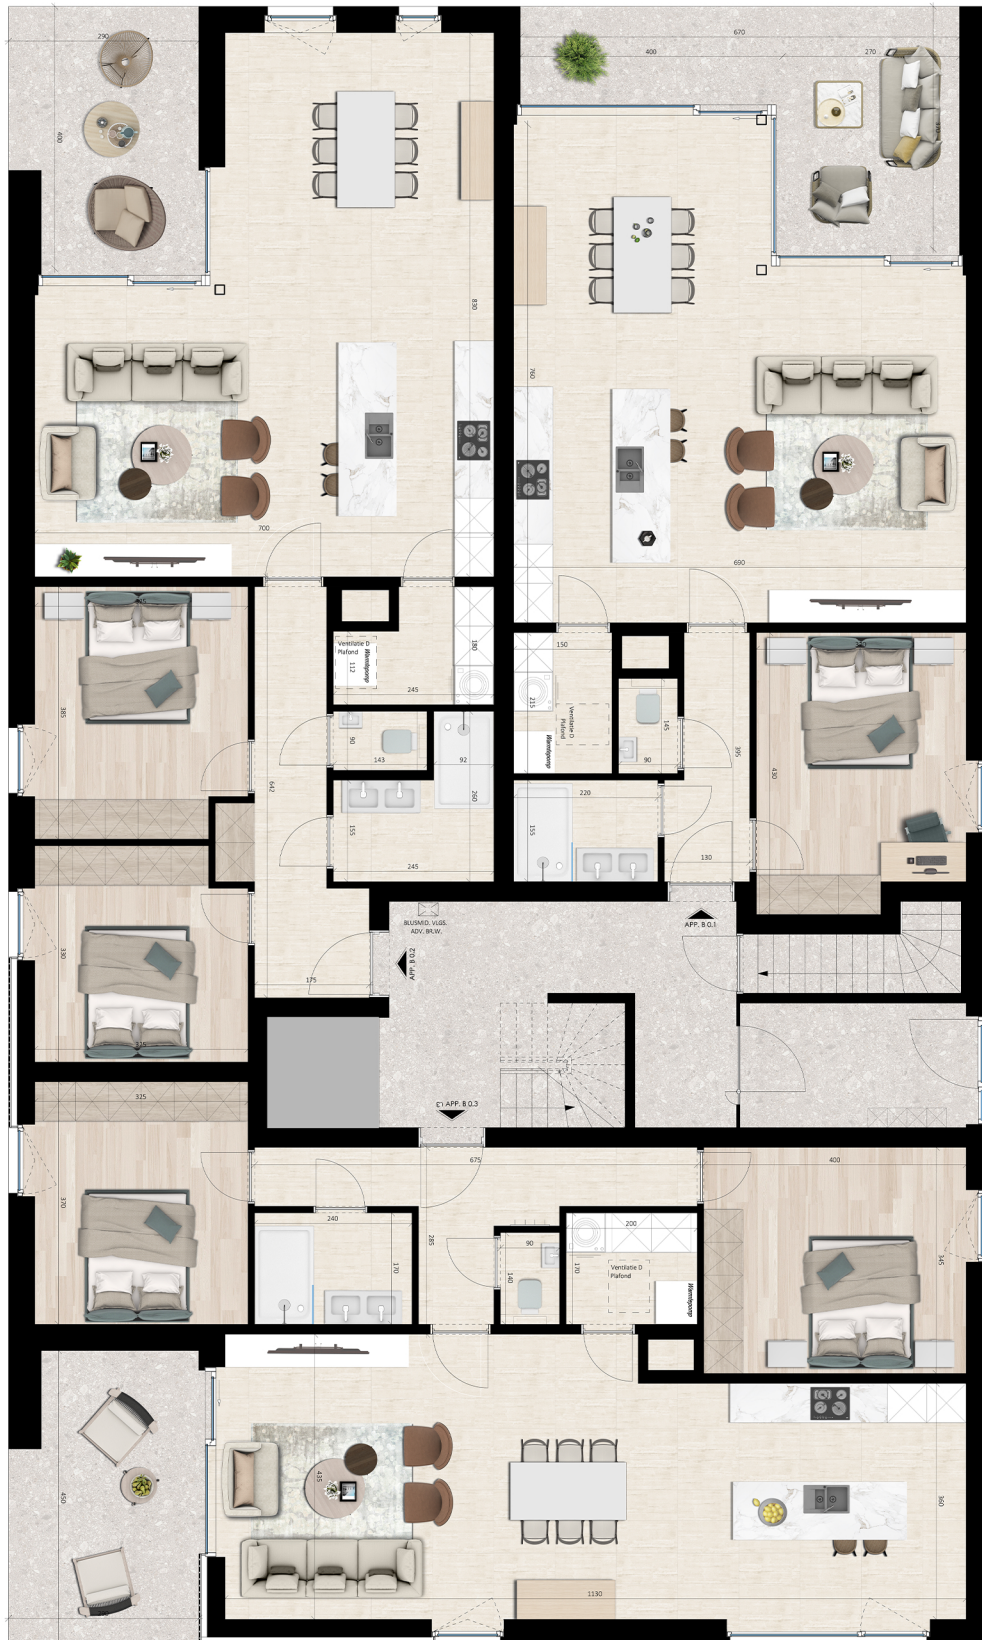

Deze plannen kunnen afwijken van de uiteindelijke uitvoeringsplannen. De meubels zijn ter illustratie en de maten bij benadering, onder voorbehoud van de uitvoeringsplannen. Het veranderen van meubels en toestellen is mogelijk.