


Ondergrondse verdieping

staanplaats auto	11
garage box	3
fietsenplaatsen	16
privé berging	8

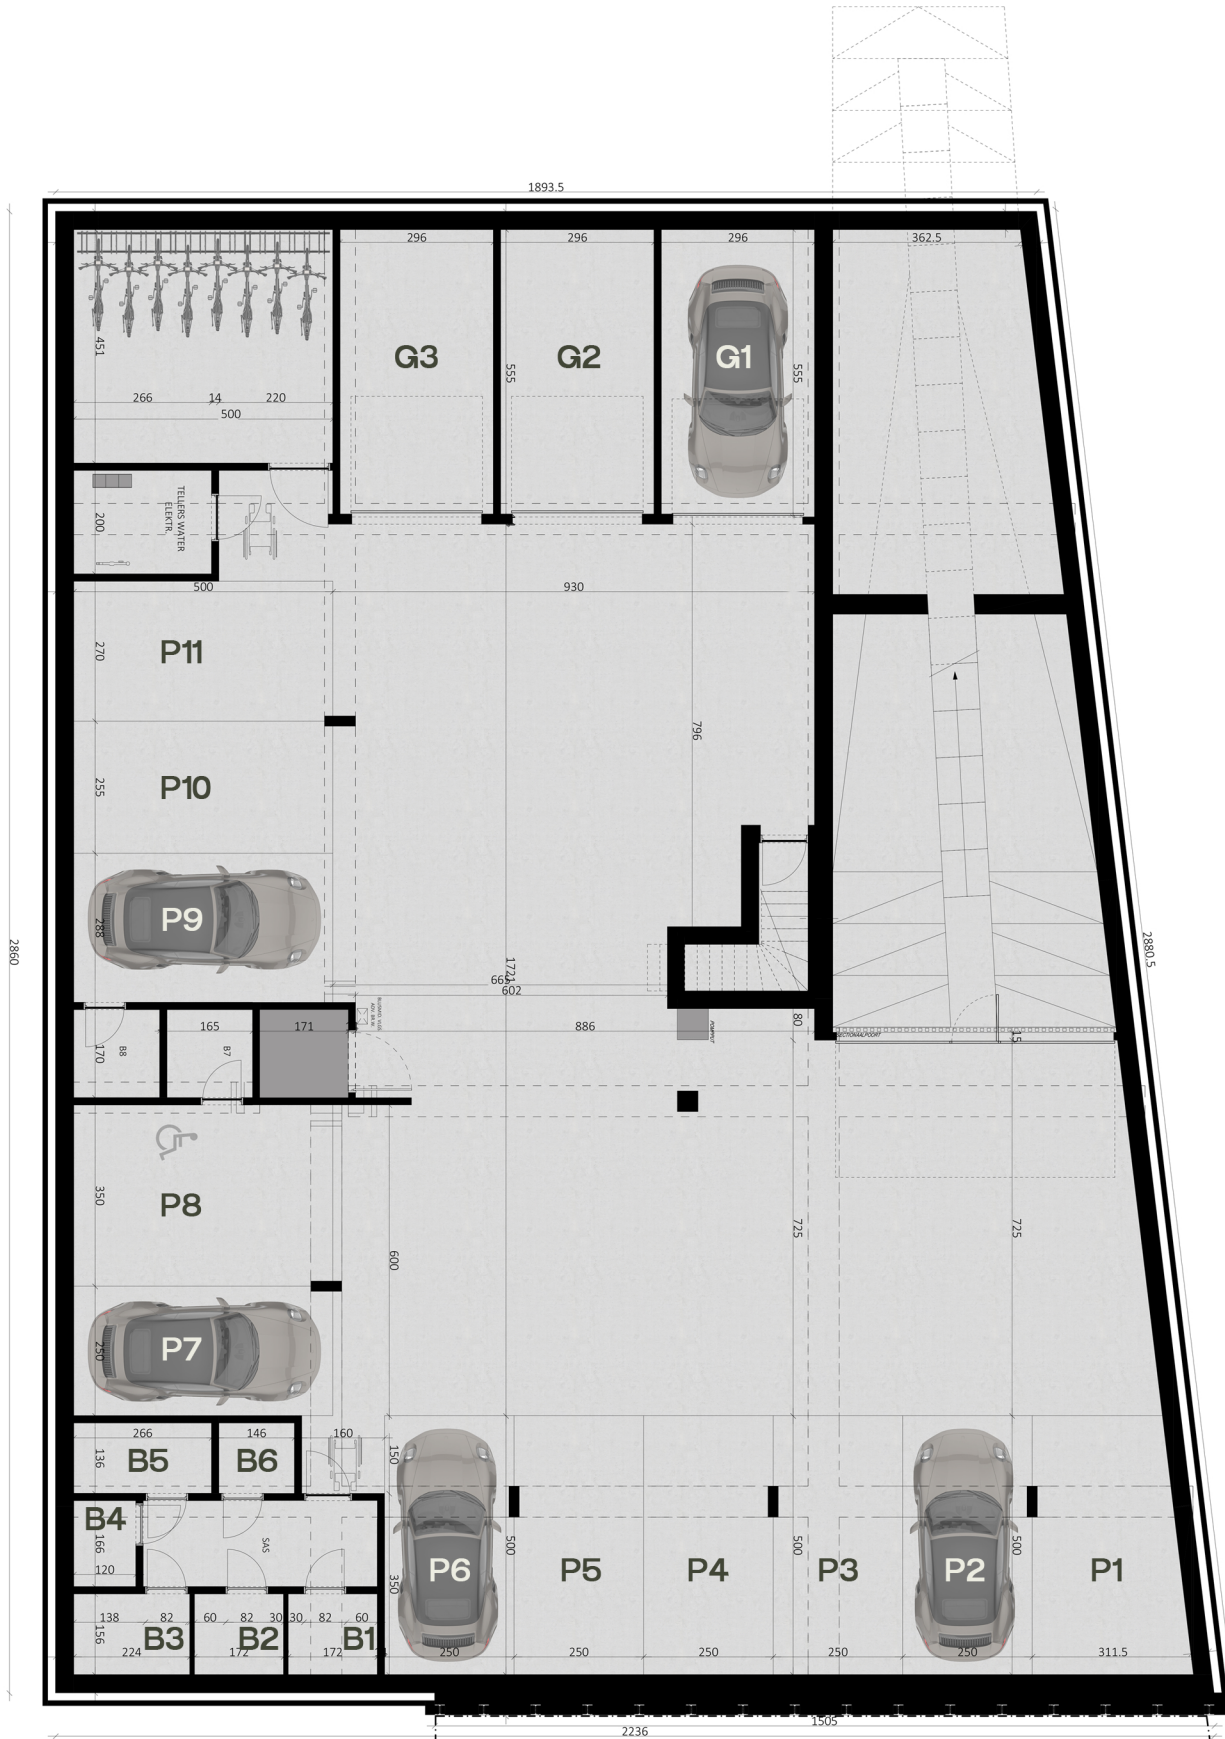

Deze plannen kunnen afwijken van de uiteindelijke uitvoeringsplannen. De meubels zijn ter illustratie en de maten bij benadering, onder voorbehoud van de uitvoeringsplannen. Het veranderen van meubels en toestellen is mogelijk.